




r_emiro.giunta - Prot. 29/03/2025. 0322047.E

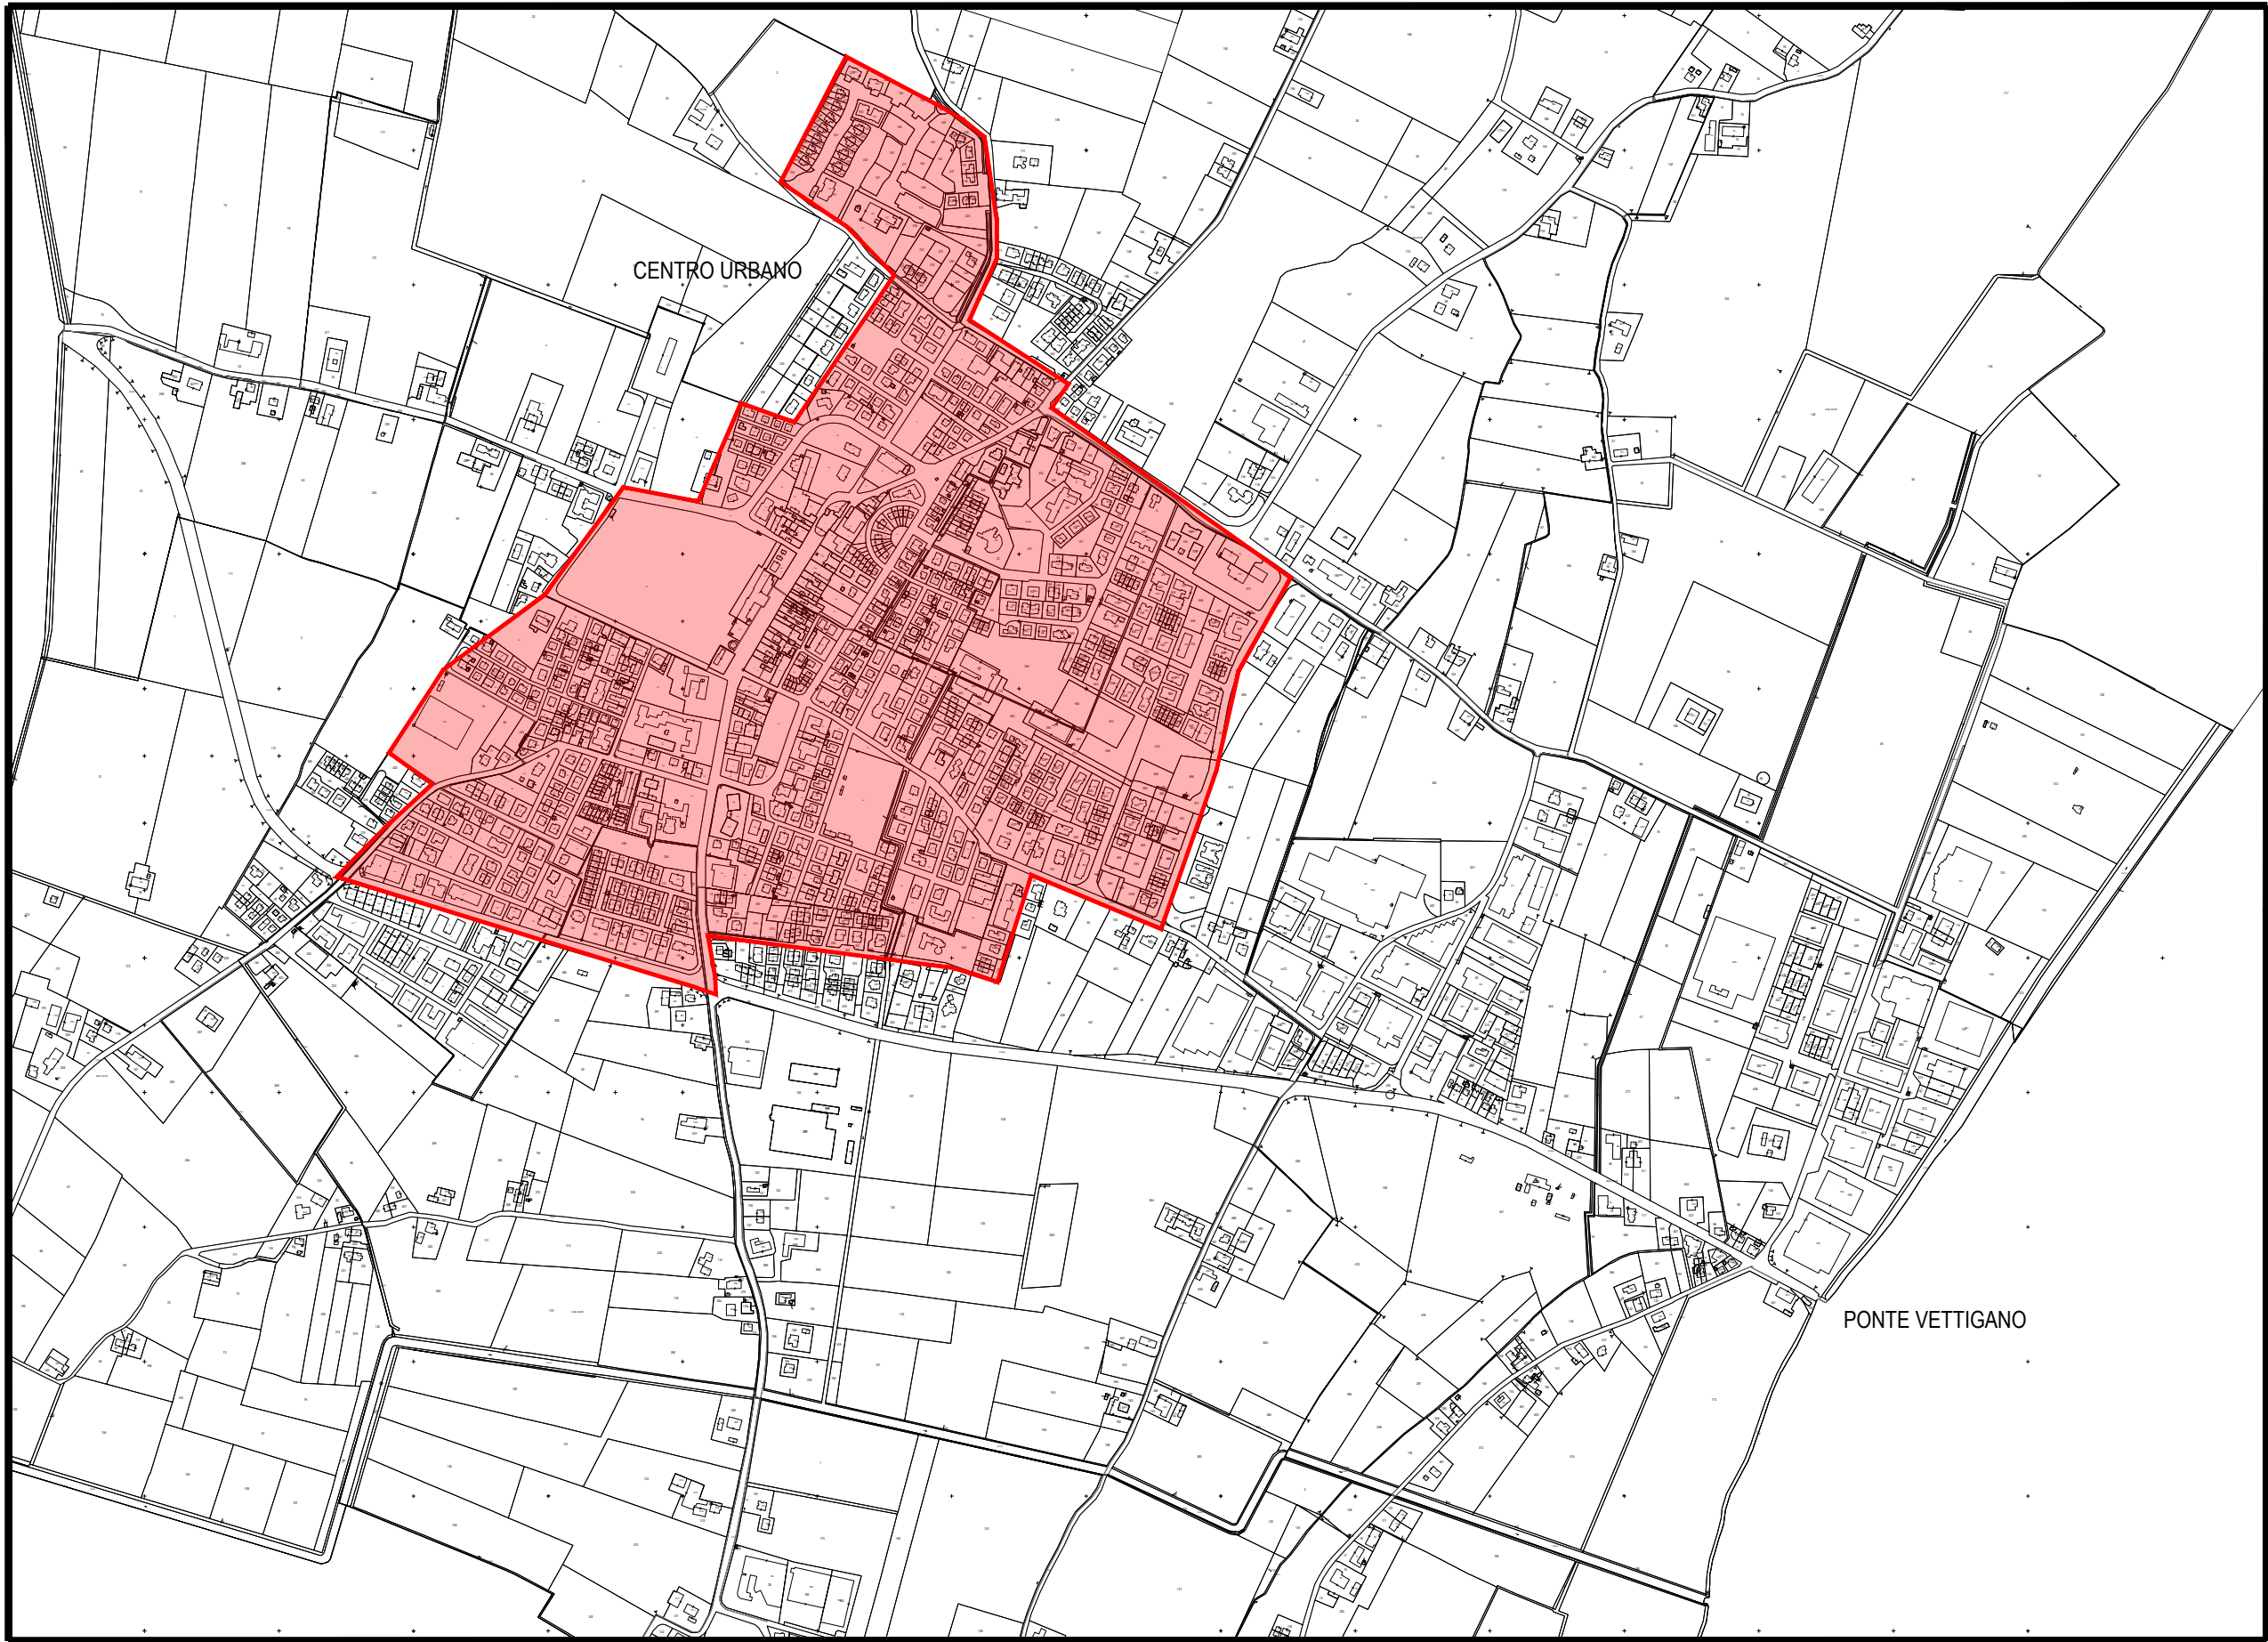

Comune di Campagnola Emilia
Provincia di Reggio Emilia

SINDACO
Alessandro Santachiara

ASSESSORE AL COMMERCIO
Alessia Pedrazzoli

A12/2023 - RICHIESTA PER L'ASSEGNAZIONE DEI
CONTRIBUTI EX ART. 5, COMMA 1, LETT. A), PER LA
REDAZIONE DI STUDI DI FATTIBILITÀ PER L'ATTIVAZIONE
DEGLI HUB - D.G.R. 1013 del 04/06/2024

marzo 2025

LEGENDA



AREALE HUB URBANO

TAV 01
Areali hub urbano

scala 1:10.000

